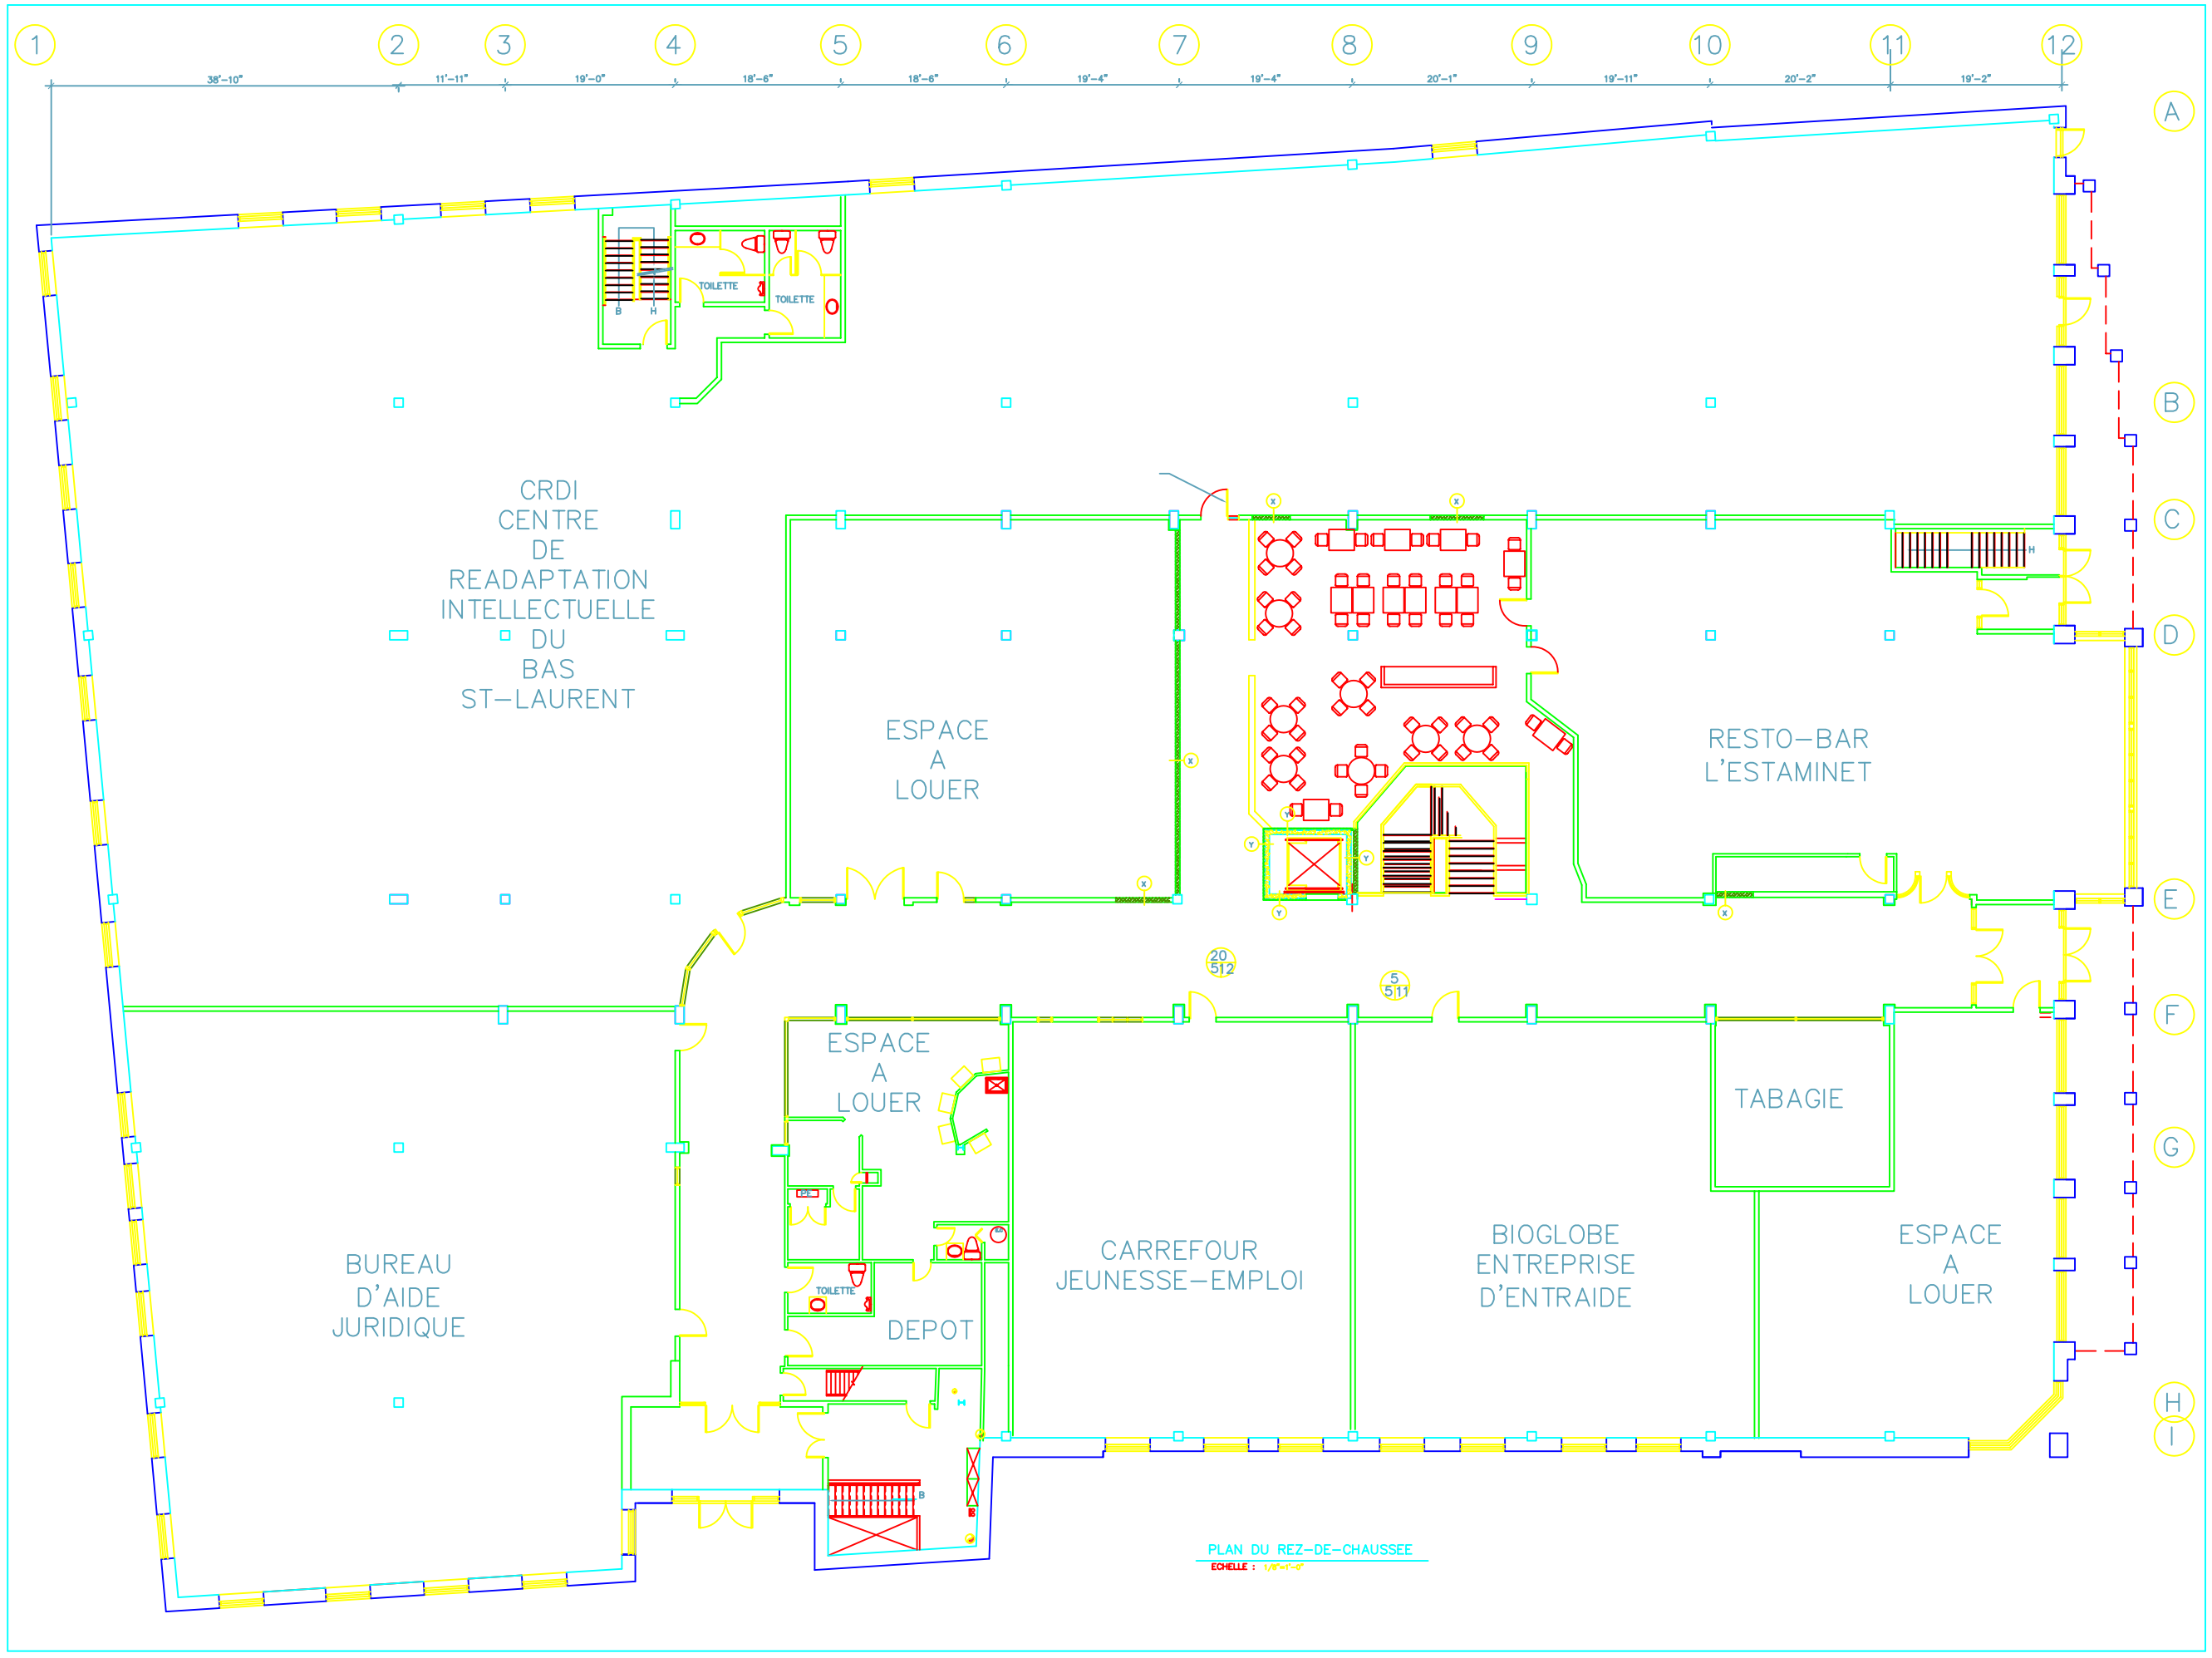

PLAN DU REZ-DE-CHAUSSEE

ECHELLE : 1/8"=1'-0"

PLAN CLEF :

ARCHITECTURE :

Bouchard & Laflamme Architectes
989, avenue Royale, Beauport, Quebec, G1E 2A3
Telephone: 660-4566 Telecopieur: 660-4567
blarchit@videotron.ca

ING. STRUCTURE :

ING. MECANIQUE :

NO	DATE	REVISIONS

A- NO DU DÉTAIL
B- NO DE LA FEUILLE DEMANDANT LE DETAIL
C- NO DE LA FEUILLE OÙ APPARAIT LE DETAIL

SCEAU :

DAMIEN LAFLAMME
ARCHITECTE
Ordre des architectes du Quebec

SITE :

COMPLEXE
LE
RIVIERE-DU-LOUP

PROJET:

REAMENAGEMENT

TITRE DU DESSIN :

PRELIMINAIRE

NOUVEAU
PLAN
REZ-DE-CHAUSSEE

ECHELLE : INDIQUEE

DATE : 15 mars 05

DESSINE PAR: A.M.

VERIFIE PAR: D.L.

DOSSIER NO. 04D114

FEUILLE NO : 5 / 12