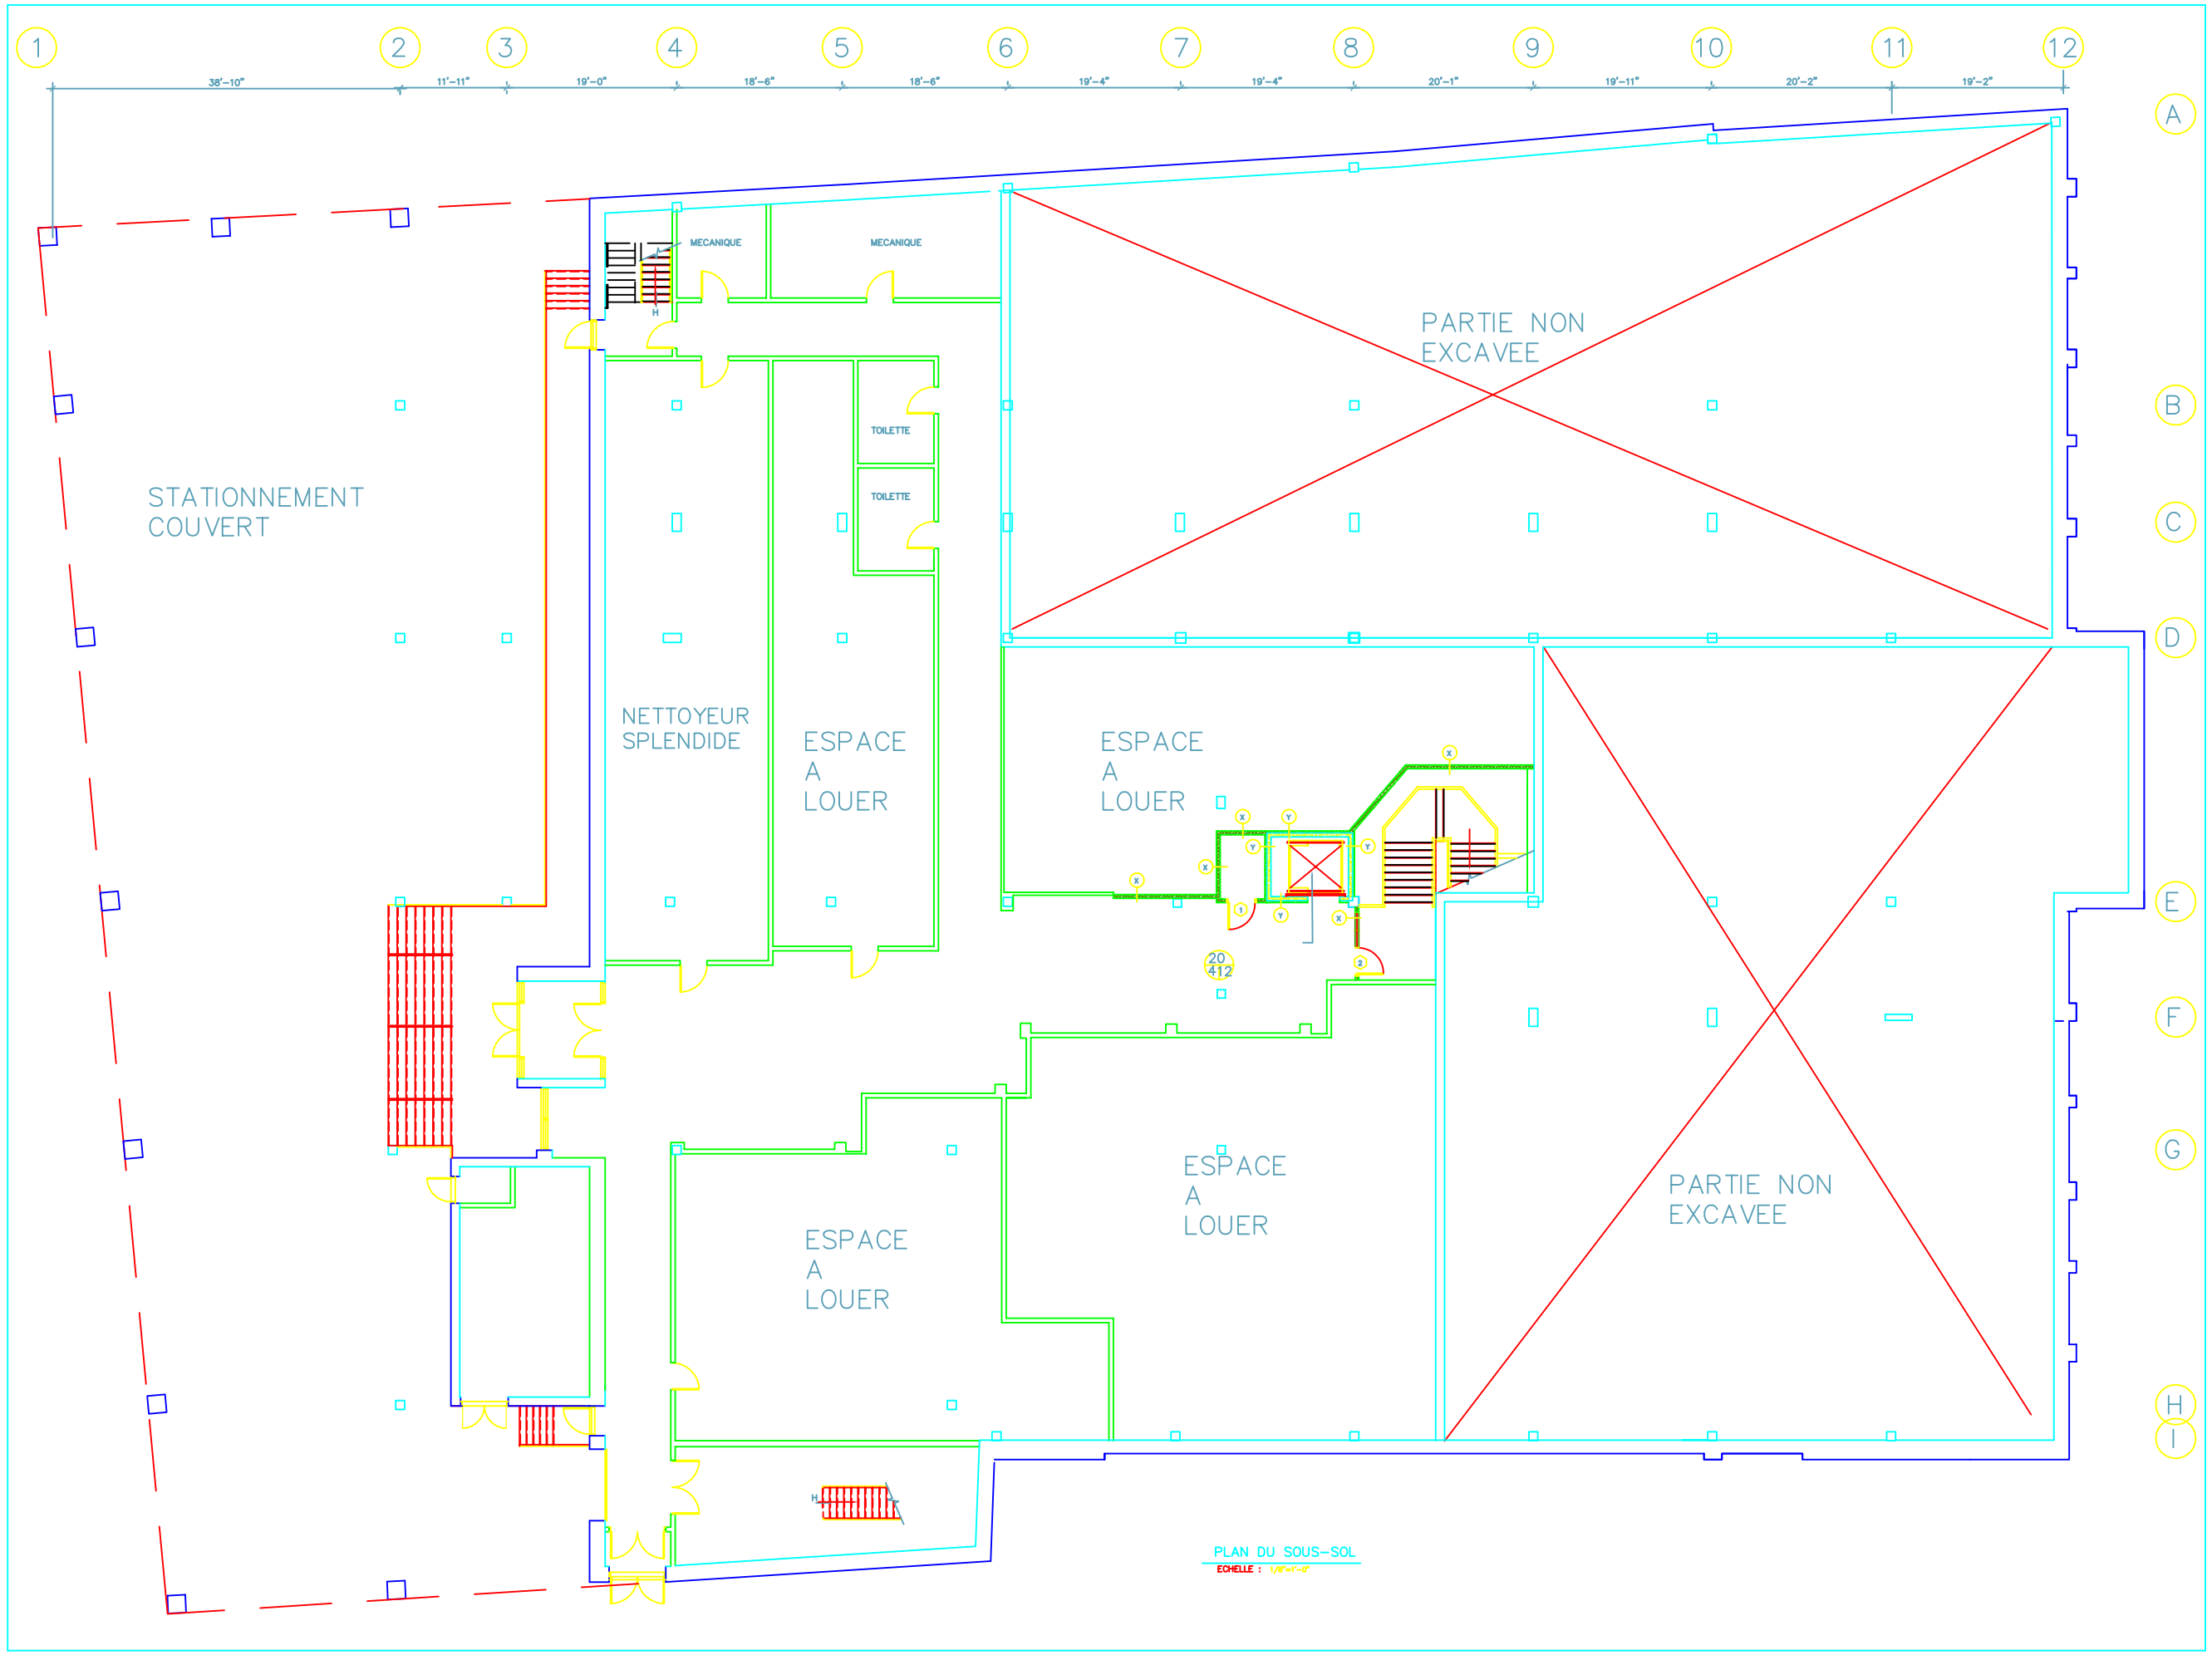

PLAN CLEF :

ARCHITECTURE :

Bouchard & Laflamme Architectes
989, avenue Royale, Beauport, Quebec, G1E 2A3
Telephone: 660-4566 Telecopieur: 660-4567
blarchit@videotron.ca

ING. STRUCTURE :

ING. MECANIQUE :

NO	DATE	REVISIONS

A– NO DU DÉTAIL
B– NO DE LA FEUILLE DEMANDANT LE DETAIL
C– NO DE LA FEUILLE OÙ APPARAIT LE DETAIL

SCEAU :

Ordre des Architectes du Quebec
DAMIEN LAFLAMME
ARCHITECTE

SITE :

COMPLEXE
LE
RIVIERE-DU-LOUP

PROJET:

REAMENAGEMENT

TITRE DU DESSIN :

PRELIMINAIRE

NOUVEAU
PLAN
SOUS-SOL

ECHELLE : INDIQUEE

DATE : 15 mars 05

DESSINE PAR: A.M.

VERIFIE PAR: D.L.

DOSSIER NO. 040114

FEUILLE NO : 4 / 12